




projet							
CREATION D'UN CABINET DENTAIRE ET D'UN ERP COQUE VIDE							
Chemin de la Providence 84400 APT							
maîtrise d'ouvrage							
SCI PMD PATRIMOINE							
14 BOULEVARD SAKAKINI MARSEILLE 13004							
Tél : #Numéro de téléphone du Client							
		maîtrise d'œuvre					
Ateliers YOMA Architecture							
ARCHITECTES HMONP							
11, Chemin du Mont Gibaou - Le Bregadan bât 1							
Tél : 06 15 36 95 65							
contact@ateliersyoma.com							
N° inscription à l'ordre : S22770							
mise en page							
PLAN DE VENTE							
						échelle (s)	
						1:9,74	
						numéro	
						PdV	
						date de révision	
						23/09/2026	
						indice de révision	
						B	
		DET					
projet	emetteur	phase	fonction	zone	niveau	type de doc	spécialité

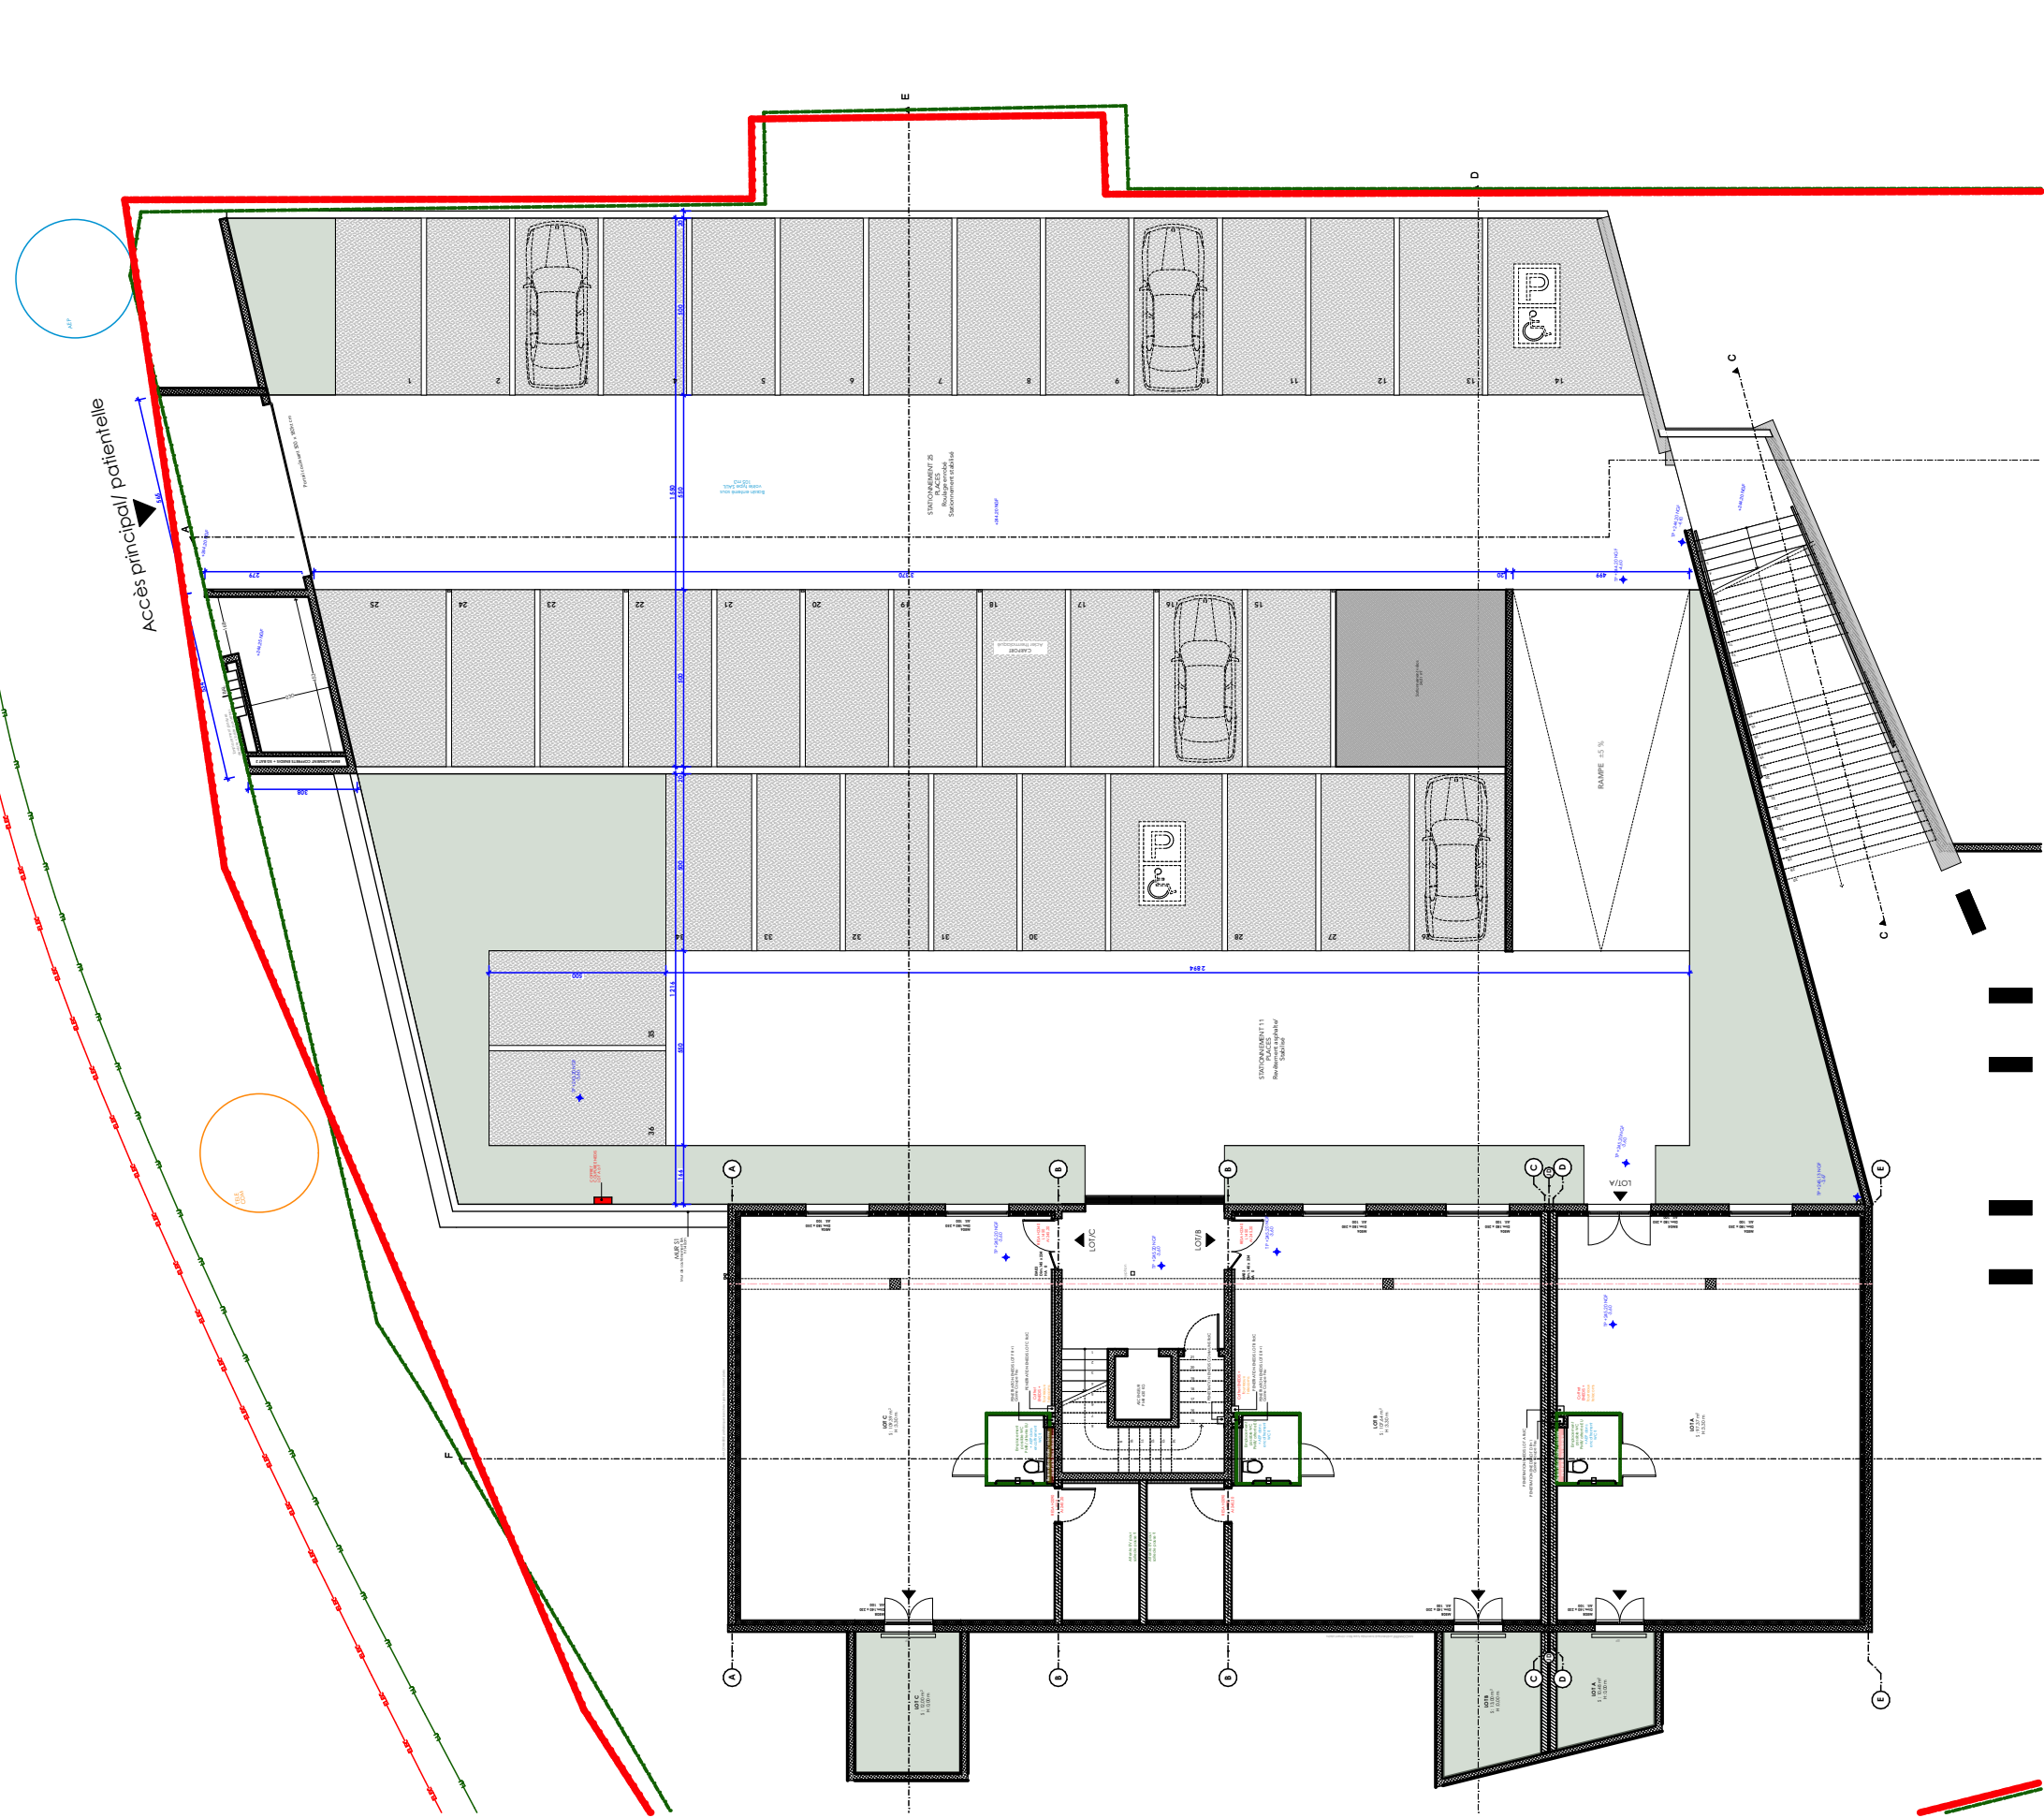

projet	maîtrise d'ouvrage	maîtrise d'œuvre	Date	Titre	échelle(s)	Indice :
CREATION D'UN CABINET DENTAIRE ET D'UN ERP COQUE VIDE Chemin de la Providence 84400 APT	SCI PMD PATRIMOINE 14 BOULEVARD SAKAKINI MARSEILLE 13004	 ATELIERS YOMA - ARCHITECTES 11, Chemin du Mont Gibaou - Le Bregadan - 13260 CASSIS Tél : 06 15 36 95 65 contact@ateliersyoma.com	23/09/2026	PLAN RDC & SATIONNEMENT	1:200 A3	PdV.2

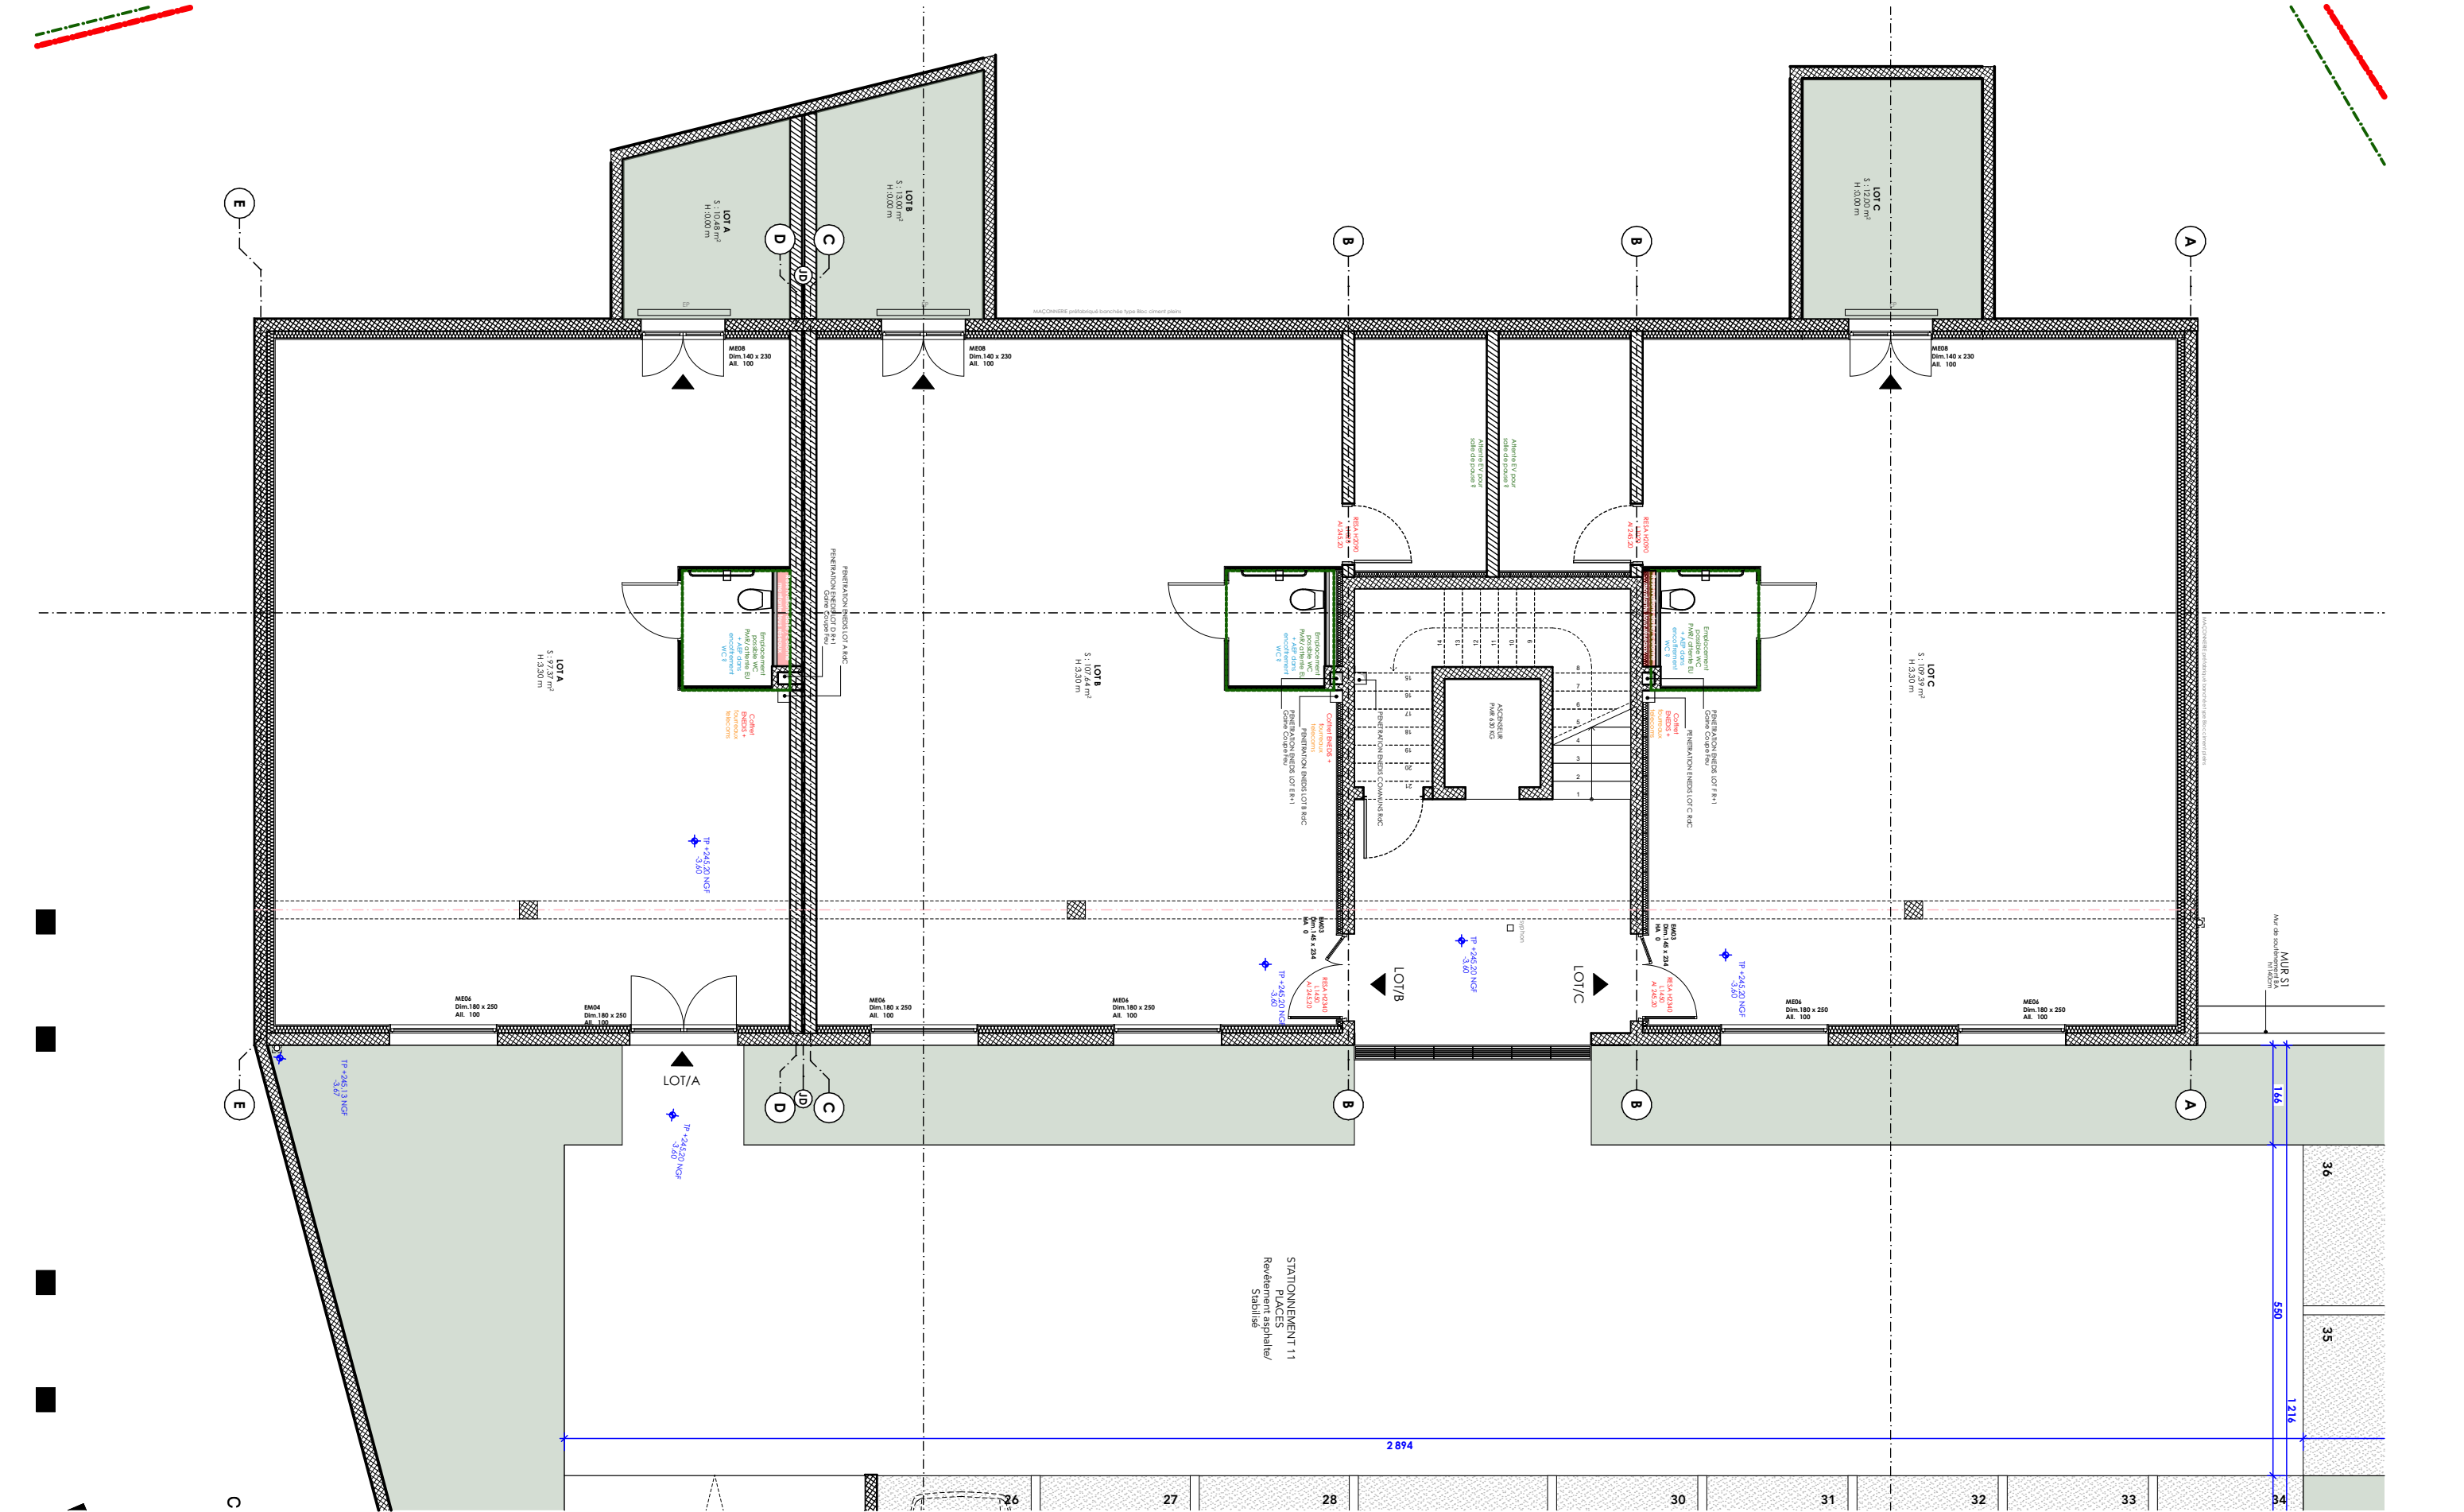

projet	maîtrise d'ouvrage	maîtrise d'œuvre	Date	Titre		échelle(s)	Indice :
CREATION D'UN CABINET DENTAIRE ET D'UN ERP COQUE VIDE Chemin de la Providence 84400 APT	SCI PMD PATRIMOINE 14 BOULEVARD SAKAKINI MARSEILLE 13004	ATELIERS YOMA - ARCHITECTES 11, Chemin du Mont Gibaou - Le Bregadan - 13260 CASSIS Tél : 06 15 36 95 65 contact@ateliersyoma.com	23/09/2026	PLAN LOT RDC		1:100 A3	PdV.3

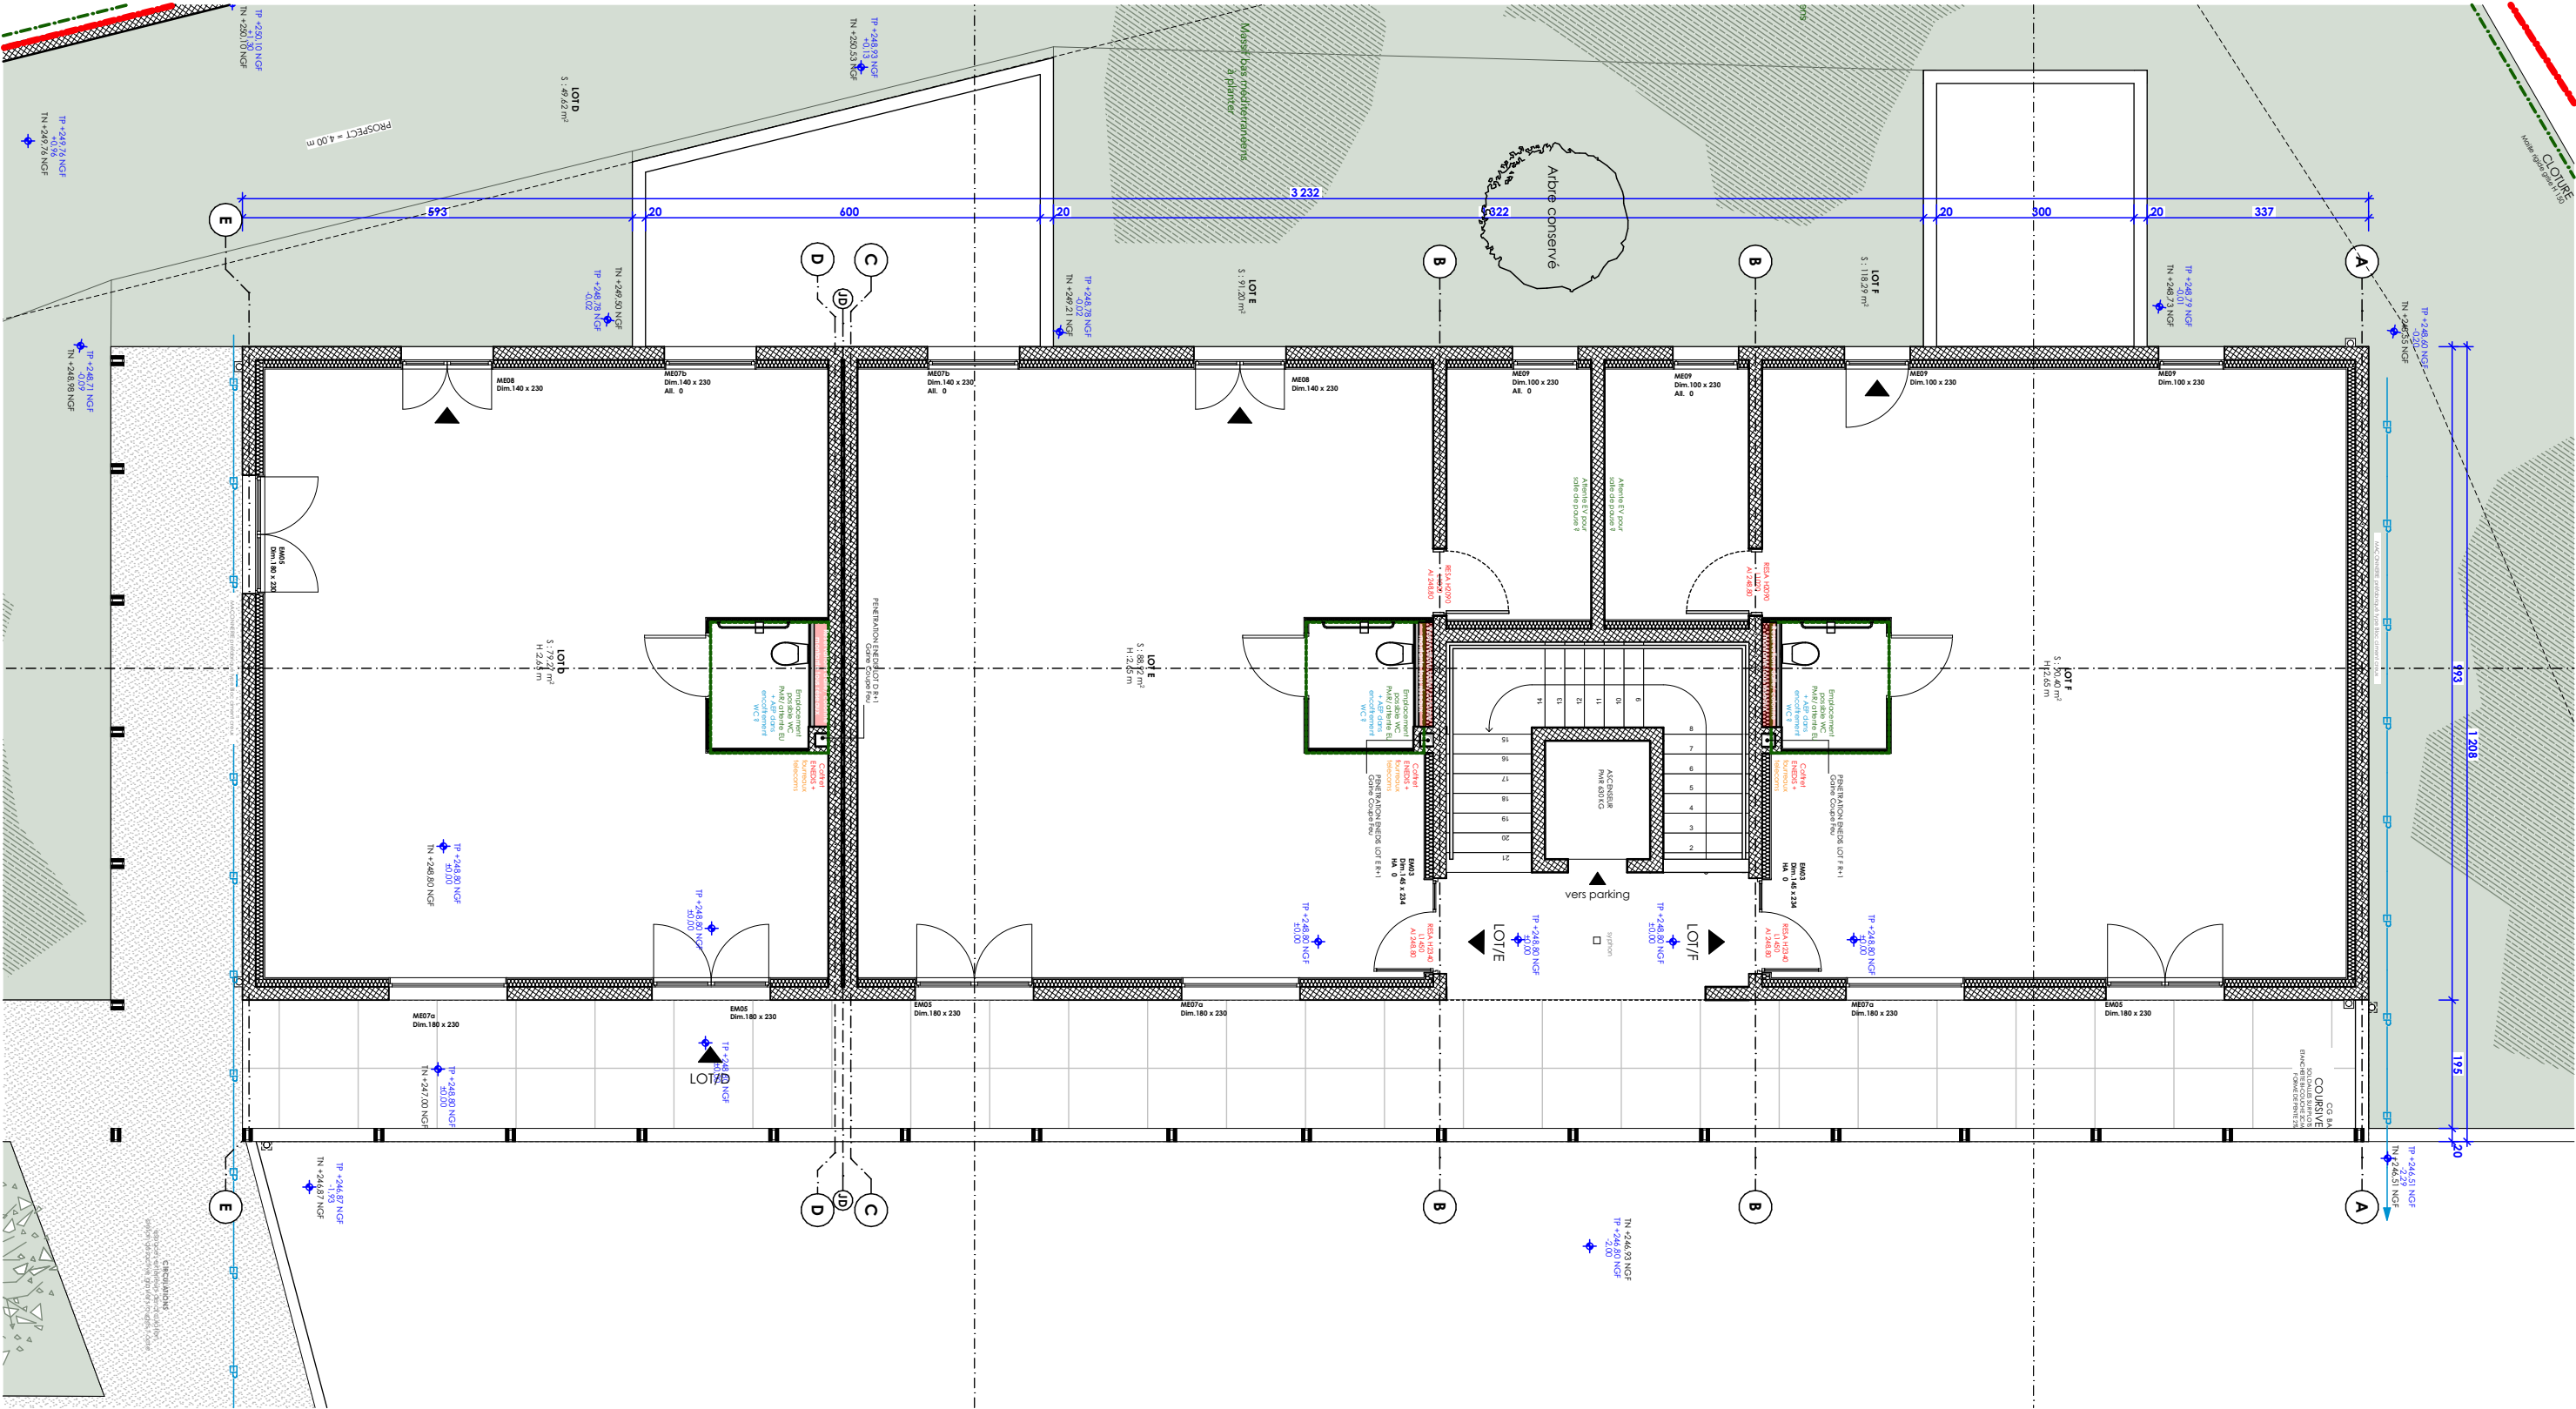

projet

CREATION D'UN CABINET DENTAIRE ET
D'UN ERP COQUE VIDE
Chemin de la Providence 84400 APT

maîtrise d'ouvrage

SCI PMD PATRIMOINE
14 BOULEVARD SAKAKINI MARSEILLE 13004

maîtrise d'œuvre



ATELIERS YOMA - ARCHITECTES
11, Chemin du Mont Gibaou - Le Bregadan - 13260 CASSIS
Tél : 06 15 36 95 65 contact@ateliersyoma.com

Date

23/09/2026

Titre



PLAN LOT R+1

échelle(s)

1:100
A3

Indice :

PdV.4

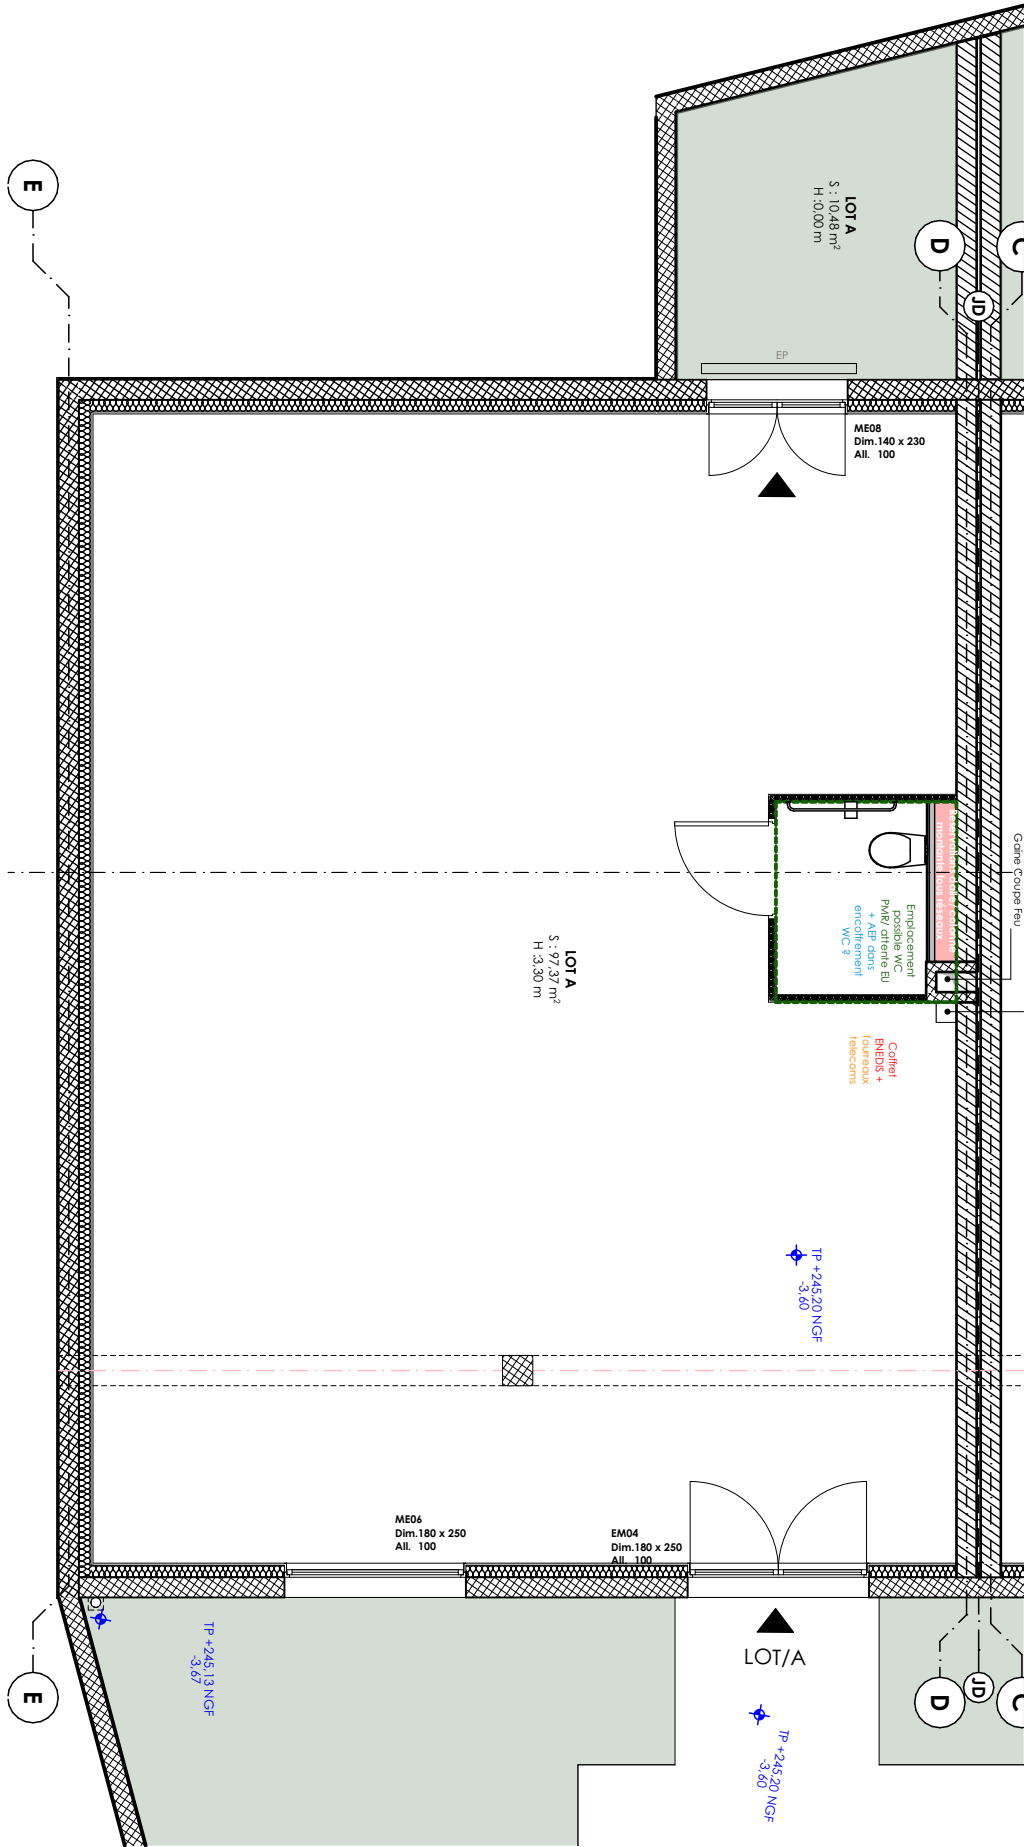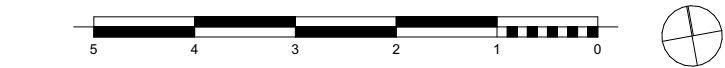

Document non contractuel. Les côtes et les surfaces mentionnées dans le présent document sont données à titre indicatif. Des modifications sont susceptibles d'être apportées en cours d'exécution des travaux pour des raisons d'ordre technique, administratif ou encore juridique. Les retombées, soffites, faux-plafonds, canalisations, convecteurs ne figurent pas forcément sur le plan. Lorsque ces éléments sont figurés, ils le sont à titre indicatif. Le positionnement définitif de ces ouvrages est susceptible d'évoluer en fonction des différentes études techniques des corps d'états. L'encombrement des gaines et la profondeur des placards sont approximatifs. Les équipements peuvent subir des modifications en fonction des contraintes de réalisation. Un dénivelé peut exister entre le niveau fini intérieur du logement et le niveau fini extérieur de la terrasse en fonction des nécessités techniques de réalisation. La topographie du site, et donc du jardin, n'est pas forcément renseignée. Le jardin pourra comporter des dénivelés ou encore des restanques.

LOGO

CREATION D'UN CABINET DENTAIRE ET
D'UN ERP COQUE VIDE
Chemin de la Providence 84400 APT

ETAGE :RdC

TYPE :U 5ème Cat

LOT :A

LOCALISATION :

SURFACES :

LOT A RDC

Surfaces intérieures		
LOT A	97,37	
	97,37 m²	
Surfaces extérieures		
LOT A	10,48	
	10,48 m²	

Ateliers YOMA Architecture

ARCHITECTES HMONP

76, Chemin de la Salette - 13011 - MARSEILLE

Tél : 06 15 36 95 65

contact@ateliersyoma.com


N° inscription à l'ordre : S22770

Phase :PDV

Date :23/09/2026

Echelle :1:75


Indice :B

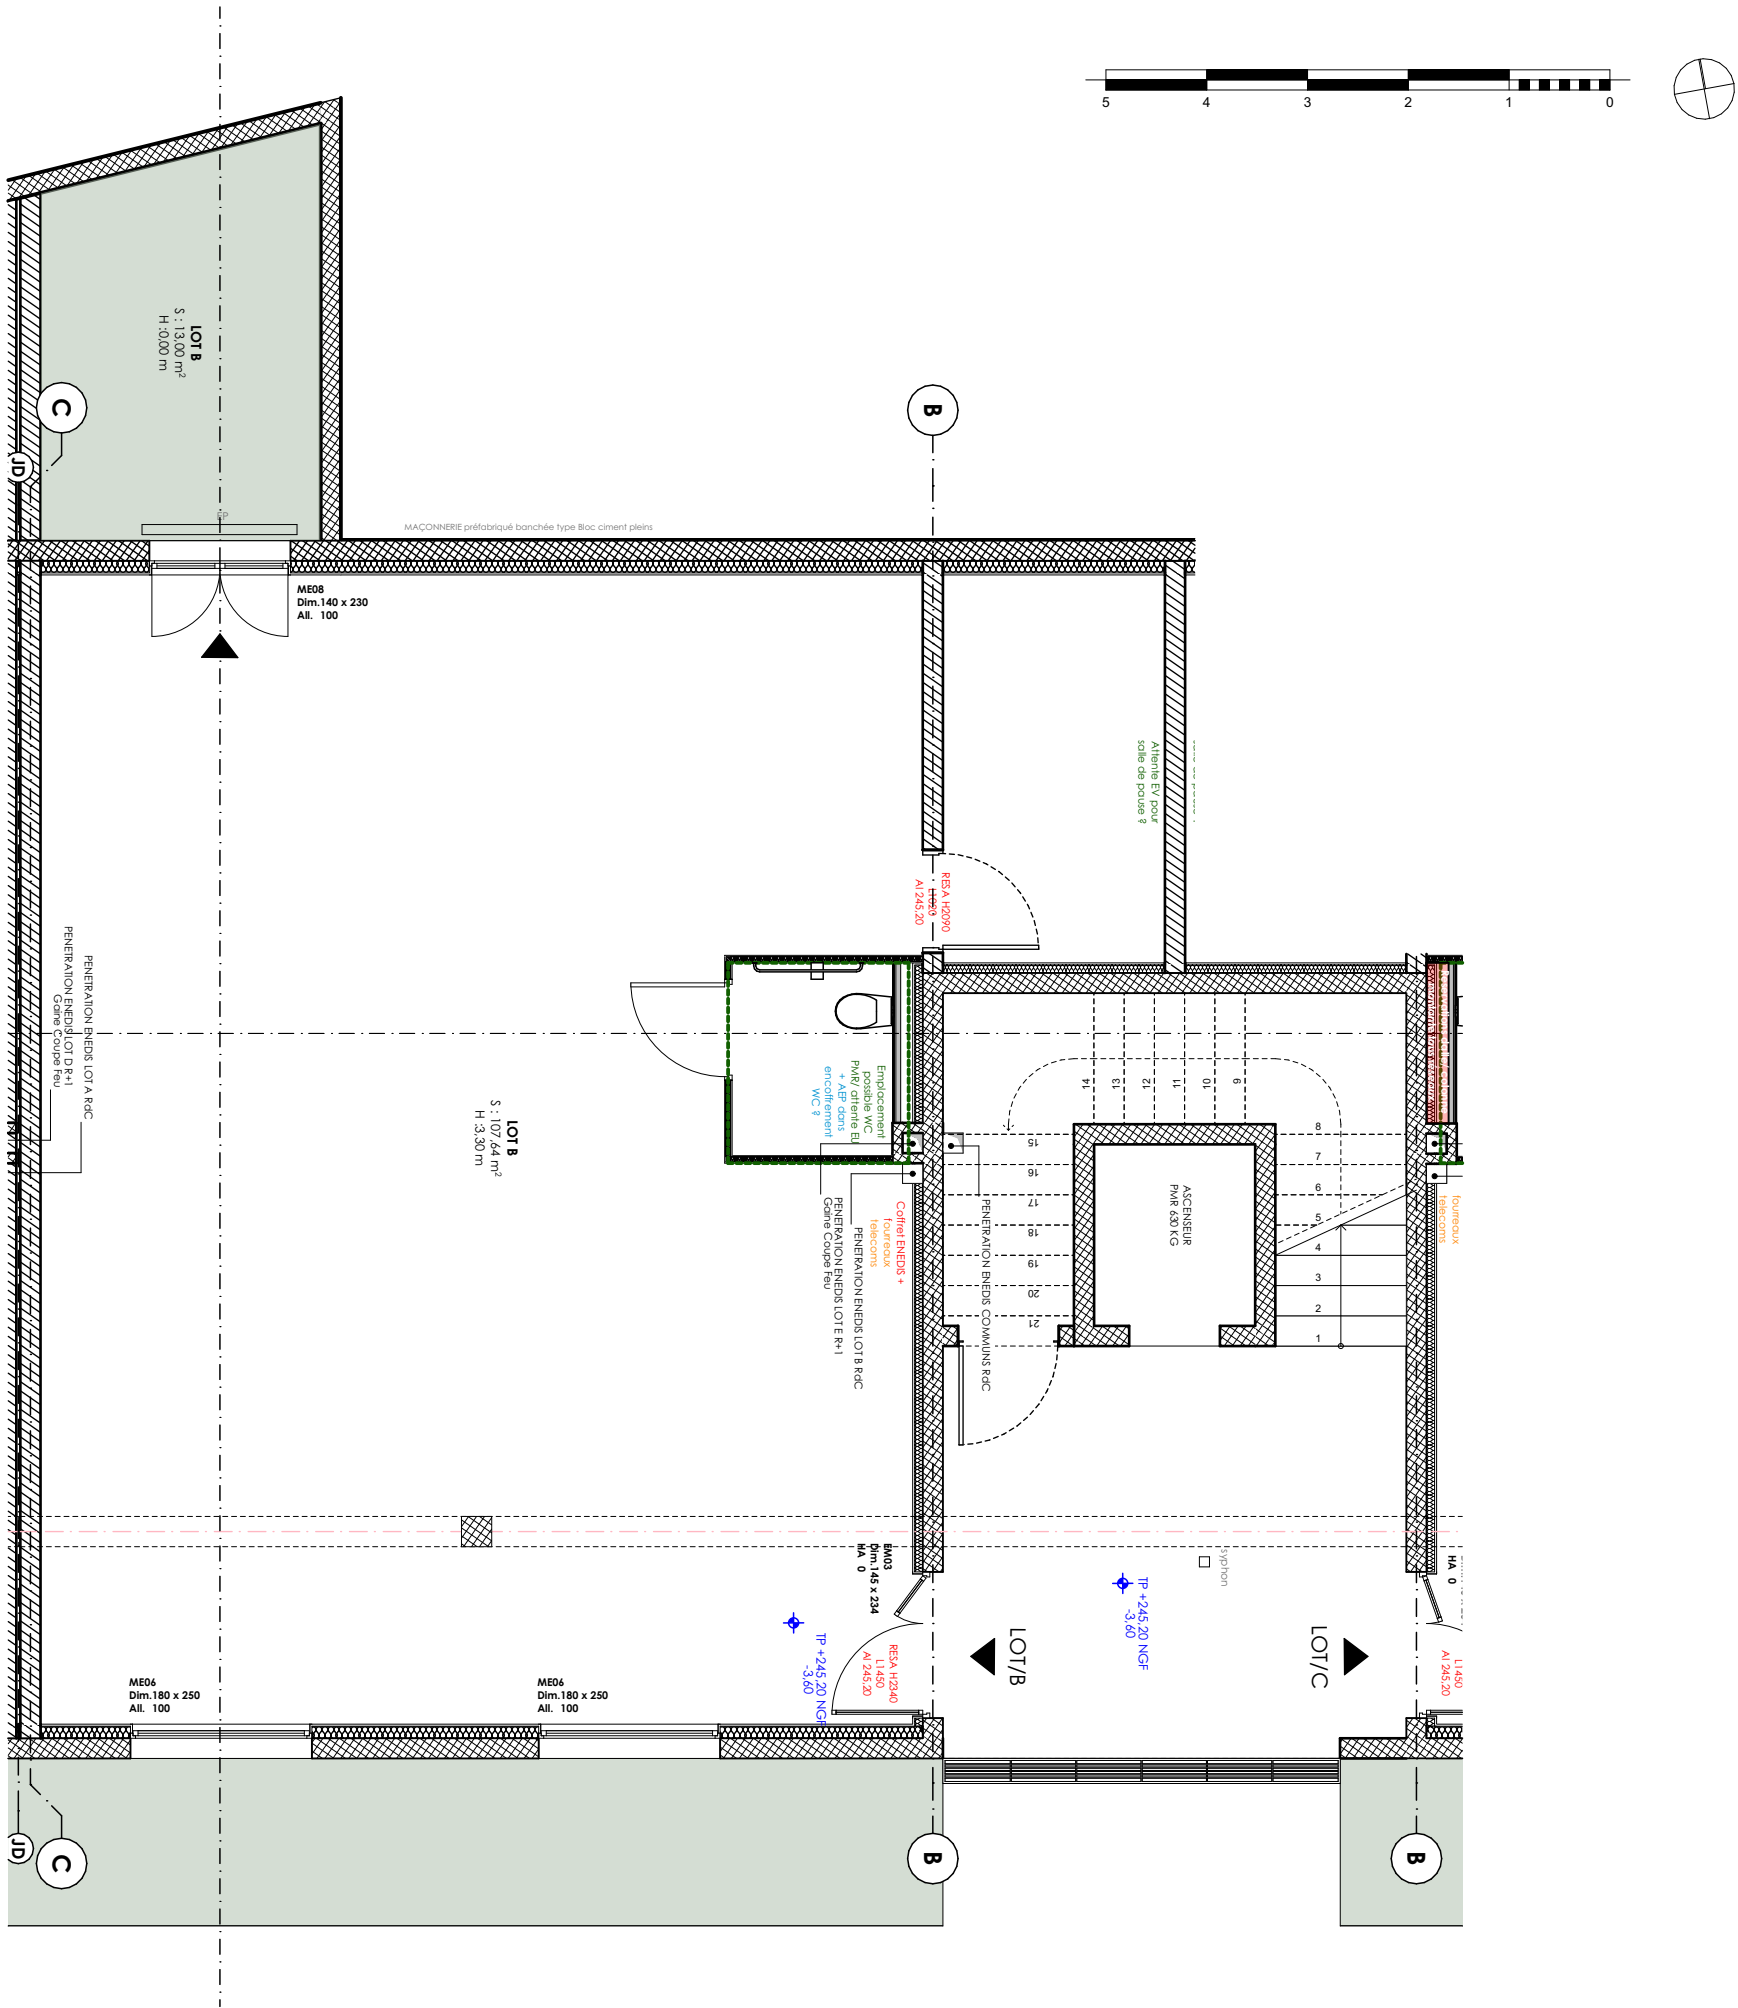

LOGO

CREATION D'UN CABINET DENTAIRE ET
D'UN ERP COQUE VIDE
Chemin de la Providence 84400 APT

ETAGE :	RdC	TYPE :	U 5ème Cat	LOT :	A
---------	-----	--------	------------	-------	---

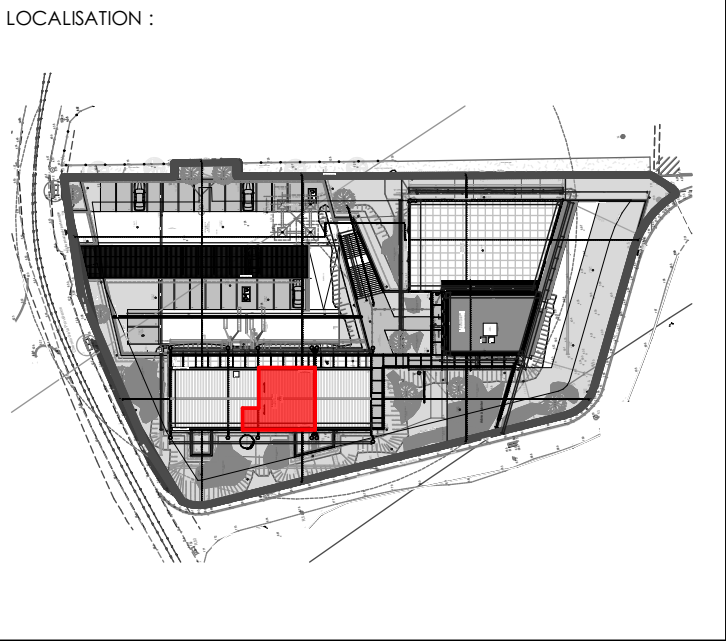


SURFACES :


PdV LOT B RDC		
Surfaces intérieures		
LOT B	107,64	
	107,64 m²	
Surfaces extérieures		
LOT B	13,00	
	13,00 m²	

Ateliers YOMA Architecture
ARCHITECTES HMONP
76, Chemin de la Salette - 13011 - MARSEILLE
Tél : 06 15 36 95 65
contact@ateliersyoma.com
N° inscription à l'ordre : S22770

Phase : PDV	Date : 23/09/2026	Indice : B
	Echelle : 1:75	

Document non contractuel. Les côtes et les surfaces mentionnées dans le présent document sont données à titre indicatif. Des modifications sont susceptibles d'être apportées en cours d'exécution des travaux pour des raisons d'ordre technique, administratif ou encore juridique. Les retombées, soffites, faux-plafonds, canalisations, convecteurs ne figurent pas forcément sur le plan. Lorsque ces éléments sont figurés, ils le sont à titre indicatif. Le positionnement définitif de ces ouvrages est susceptible d'évoluer en fonction des différentes études techniques des corps d'états. L'encombrement des gaines et la profondeur des placards sont approximatifs. Les équipements peuvent subir des modifications en fonction des contraintes de réalisation. Un dénivelé peut exister entre le niveau fini intérieur du logement et le niveau fini extérieur de la terrasse en fonction des nécessités techniques de réalisation. La topographie du site, et donc du jardin, n'est pas forcément renseignée. Le jardin pourra comporter des dénivelés ou encore des restanques.

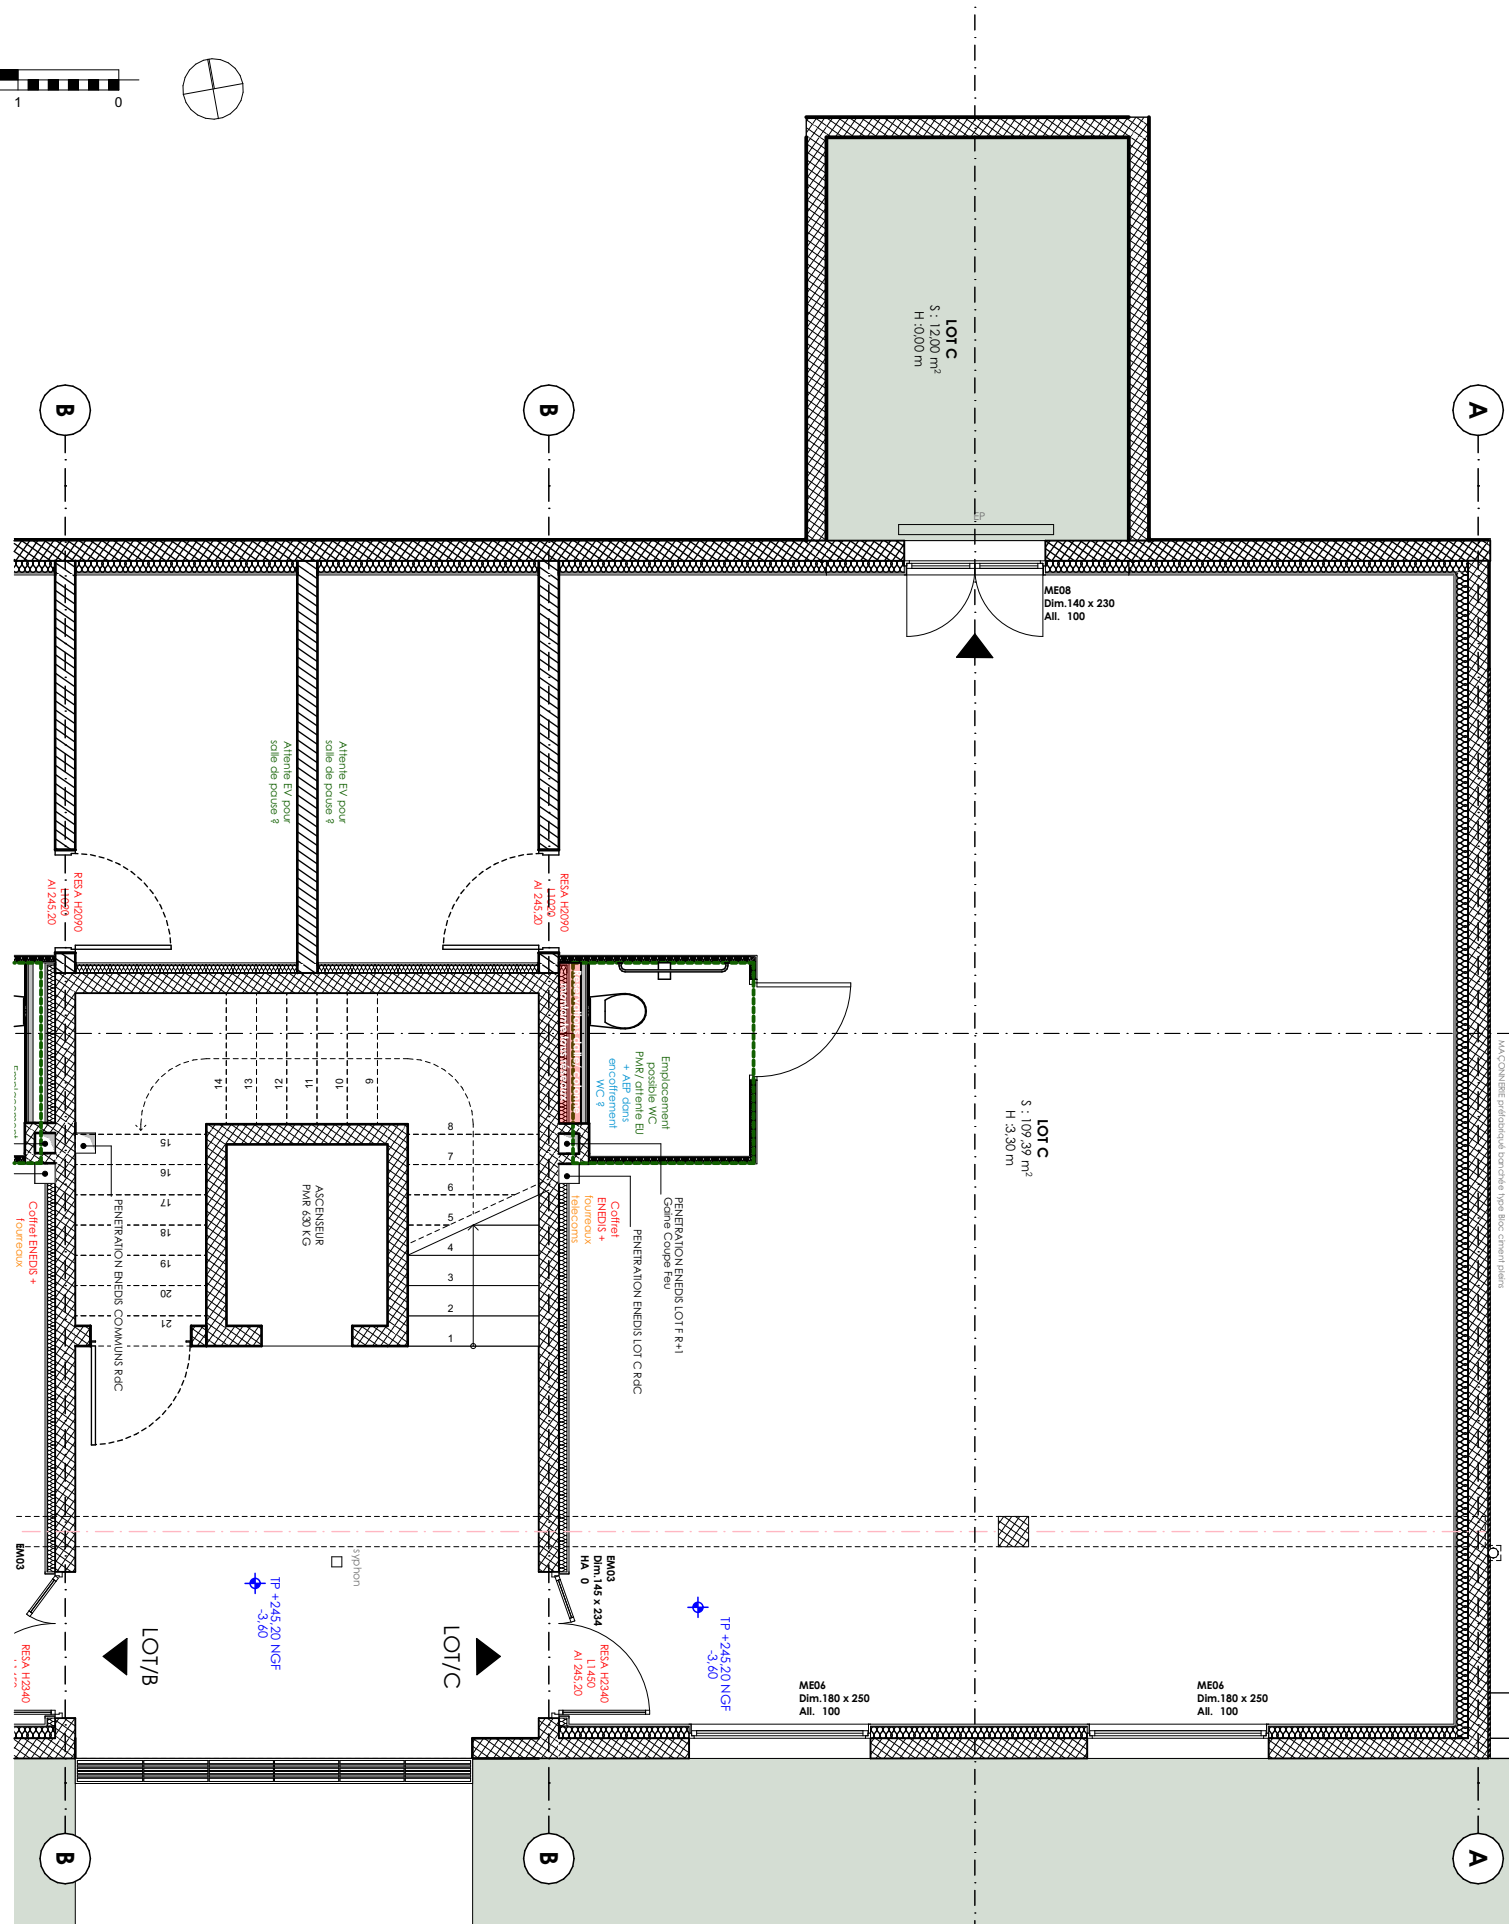

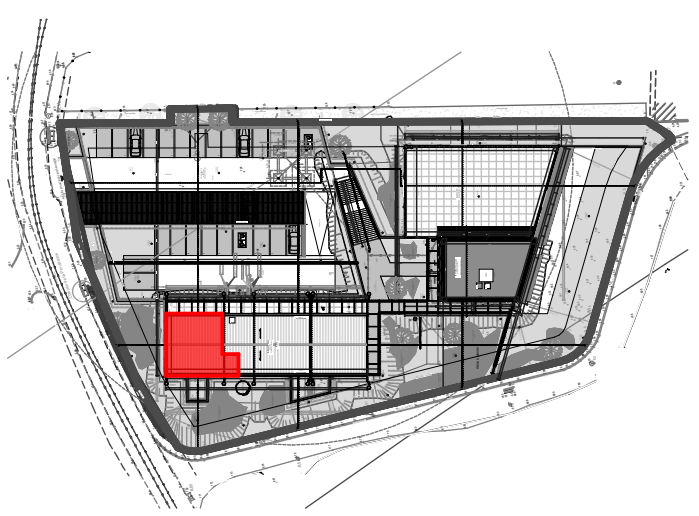LOGO	CREATION D'UN CABINET DENTAIRE ET D'UN ERP COQUE VIDE Chemin de la Providence 84400 APT																										
ETAGE : RdC	TYPE : U 5ème Cat	LOT : A																									
LOCALISATION : 																											
SURFACES : <table style="width: 100%; border-collapse: collapse;"> <tr> <td colspan="3" style="text-align: center; padding: 10px;">PdV LOT C RDC</td> </tr> <tr> <td colspan="3" style="border-top: 1px solid black; border-bottom: 1px solid black;">Surfaces intérieures</td> </tr> <tr> <td style="width: 15%;"></td> <td style="width: 40%; border-bottom: 1px solid black;">LOT C</td> <td style="width: 45%; text-align: right; border-bottom: 1px solid black;">109,39</td> </tr> <tr> <td></td> <td></td> <td style="text-align: right;">109,39 m²</td> </tr> <tr> <td colspan="3" style="border-top: 1px solid black; border-bottom: 1px solid black;">Surfaces extérieures</td> </tr> <tr> <td></td> <td style="border-bottom: 1px solid black;">LOT C</td> <td style="text-align: right; border-bottom: 1px solid black;">12,00</td> </tr> <tr> <td></td> <td></td> <td style="text-align: right;">12,00 m²</td> </tr> <tr> <td colspan="3" style="height: 150px;"></td> </tr> </table>				PdV LOT C RDC			Surfaces intérieures				LOT C	109,39			109,39 m²	Surfaces extérieures				LOT C	12,00			12,00 m²			
PdV LOT C RDC																											
Surfaces intérieures																											
	LOT C	109,39																									
		109,39 m²																									
Surfaces extérieures																											
	LOT C	12,00																									
		12,00 m²																									
Ateliers YOMA Architecture ARCHITECTES HMONP 76, Chemin de la Salette - 13011 - MARSEILLE Tél : 06 15 36 95 65 contact@ateliersyoma.com N° inscription à l'ordre : S22770																											
Phase : PDV	Date : 23/09/2026 Echelle : 1:75		Indice : B																								



Document non contractuel. Les côtes et les surfaces mentionnées dans le présent document sont données à titre indicatif. Des modifications sont susceptibles d'être apportées en cours d'exécution des travaux pour des raisons d'ordre technique, administratif ou encore juridique. Les retombées, soffites, faux-plafonds, canalisations, convecteurs ne figurent pas forcément sur le plan. Lorsque ces éléments sont figurés, ils le sont à titre indicatif. Le positionnement définitif de ces ouvrages est susceptible d'évoluer en fonction des différentes études techniques des corps d'états. L'encombrement des gaines et la profondeur des placards sont approximatifs. Les équipements peuvent subir des modifications en fonction des contraintes de réalisation. Un dénivelé peut exister entre le niveau fini intérieur du logement et le niveau fini extérieur de la terrasse en fonction des nécessités techniques de réalisation. La topographie du site, et donc du jardin, n'est pas forcément renseignée. Le jardin pourra comporter des dénivelés ou encore des restanques.

LOGO

CREATION D'UN CABINET DENTAIRE ET
D'UN ERP COQUE VIDE
Chemin de la Providence 84400 APT

ETAGE :RdC

TYPE :U 5ème Cat

LOT :A

LOCALISATION :

SURFACES :

PdV LOT D R+1

Surfaces intérieures	
LOT D	79,27
	79,27 m²
Surfaces extérieures	
LOT D	49,62
	49,62 m²

Ateliers YOMA Architecture


ARCHITECTES HMONP
76, Chemin de la Salette - 13011 - MARSEILLE
Tél : 06 15 36 95 65
contact@ateliersyoma.com
N° inscription à l'ordre : S22770

Phase :
PDV

Date :
23/09/2026

Echelle :
1:75


Indice :
B

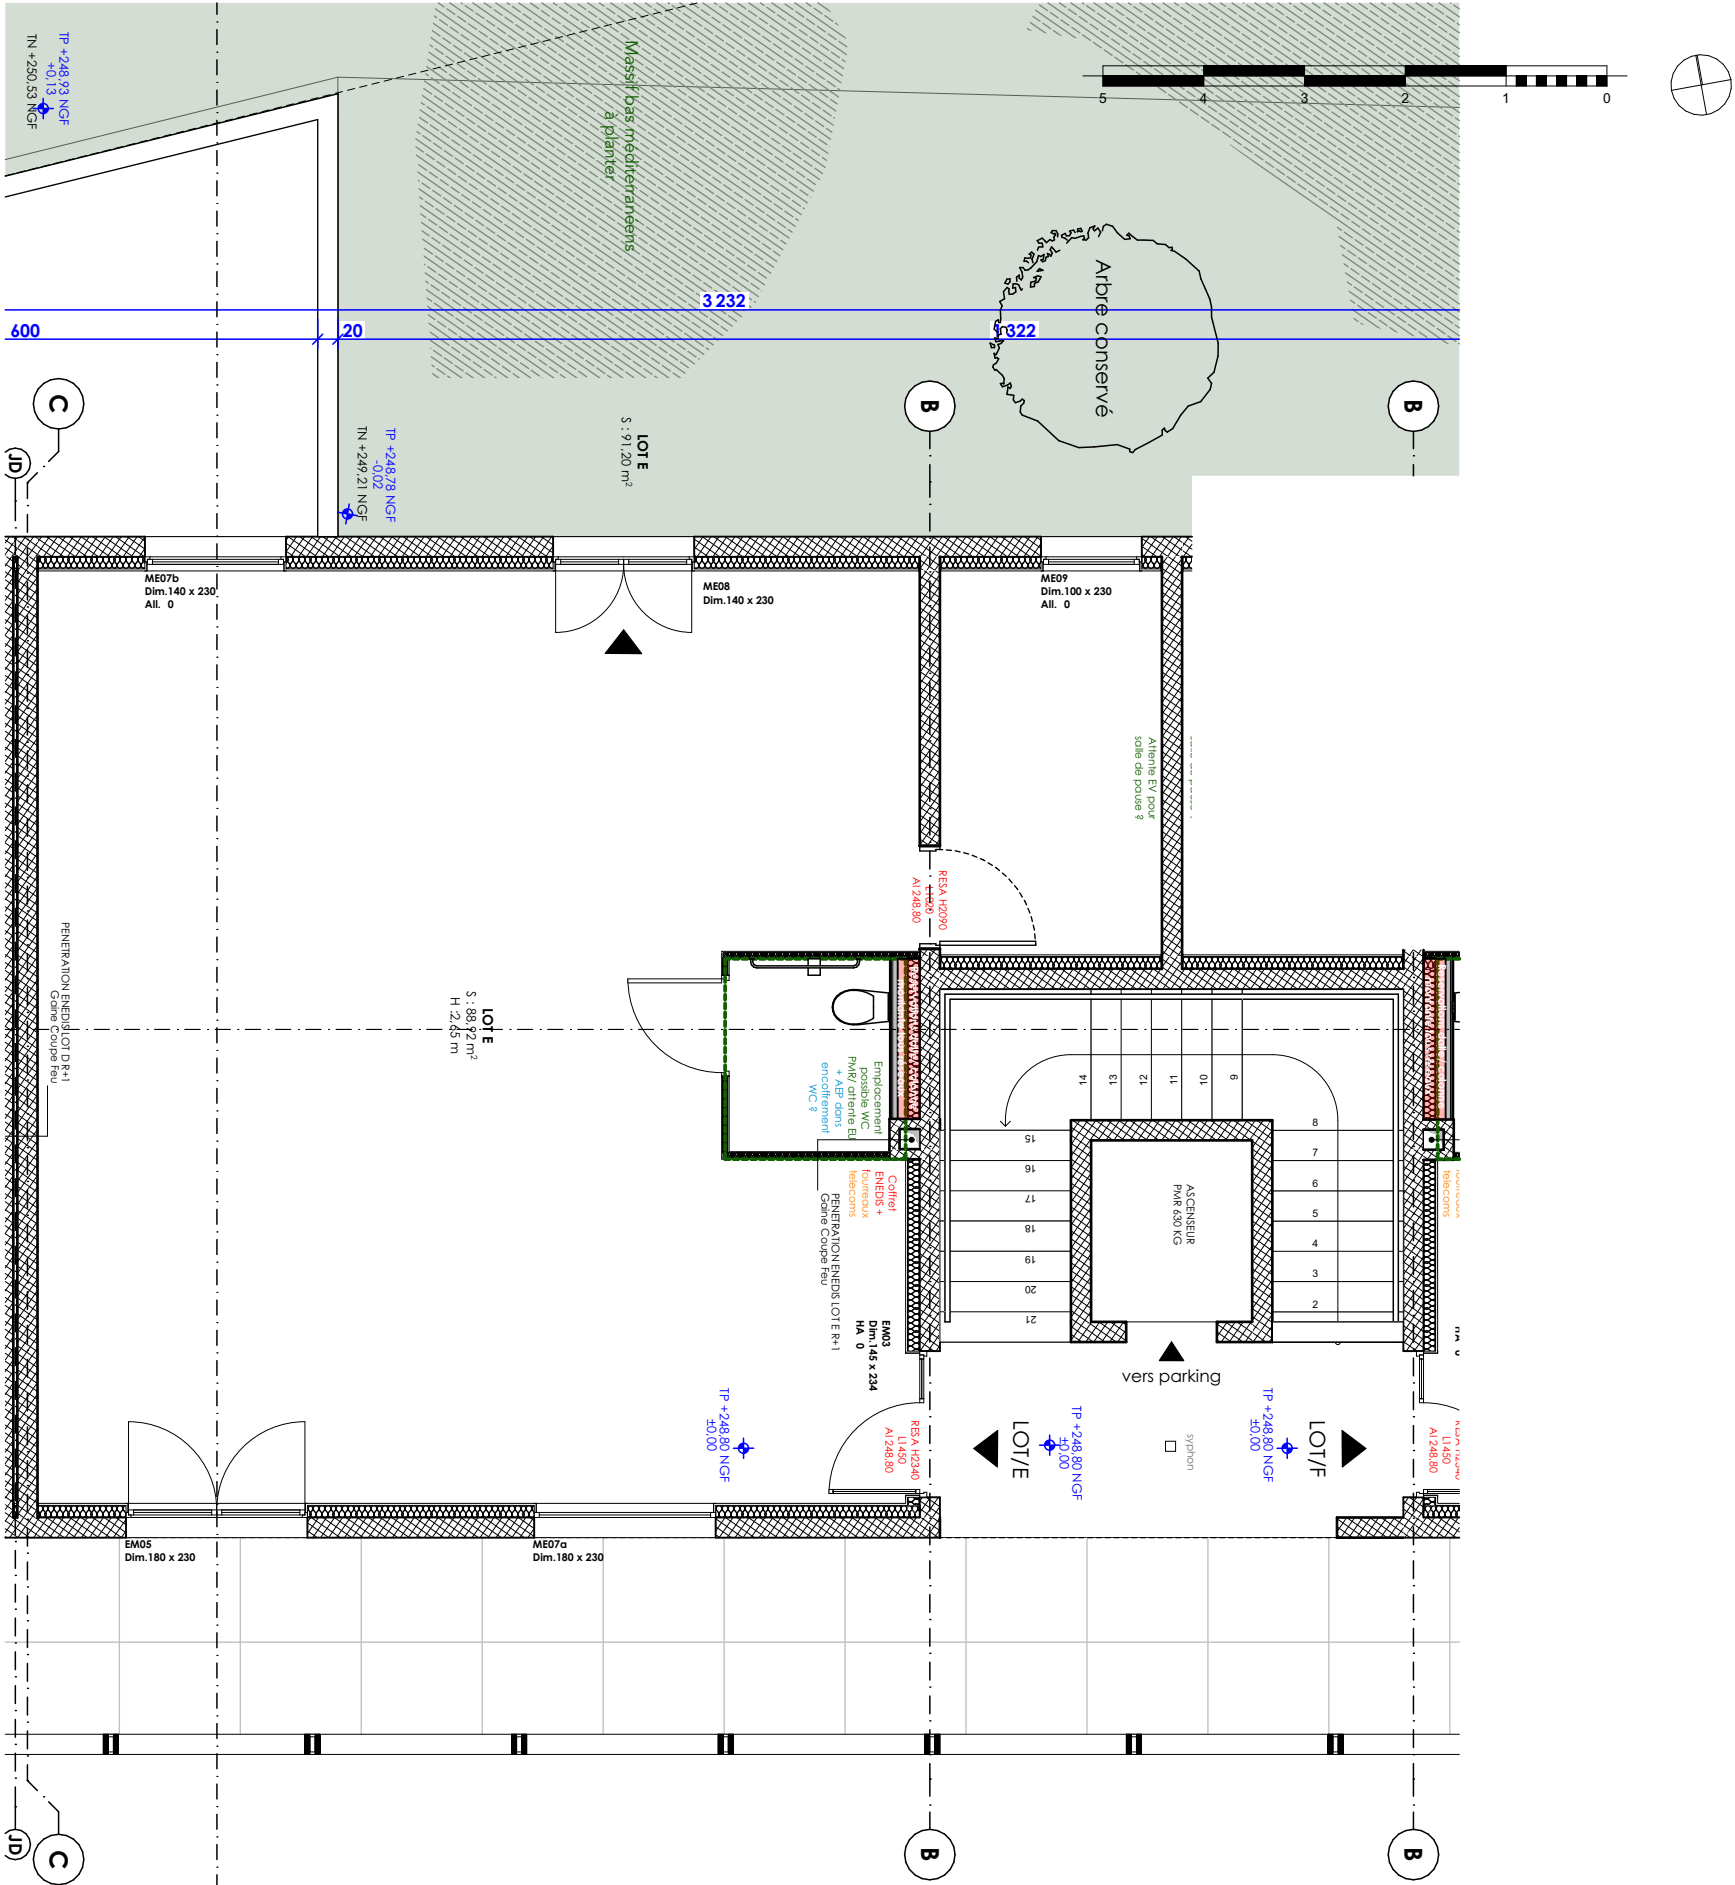

LOGO

CREATION D'UN CABINET DENTAIRE ET
D'UN ERP COQUE VIDE
Chemin de la Providence 84400 APT

ETAGE :	RdC	TYPE :	U 5ème Cat	LOT :	A
---------	-----	--------	------------	-------	---

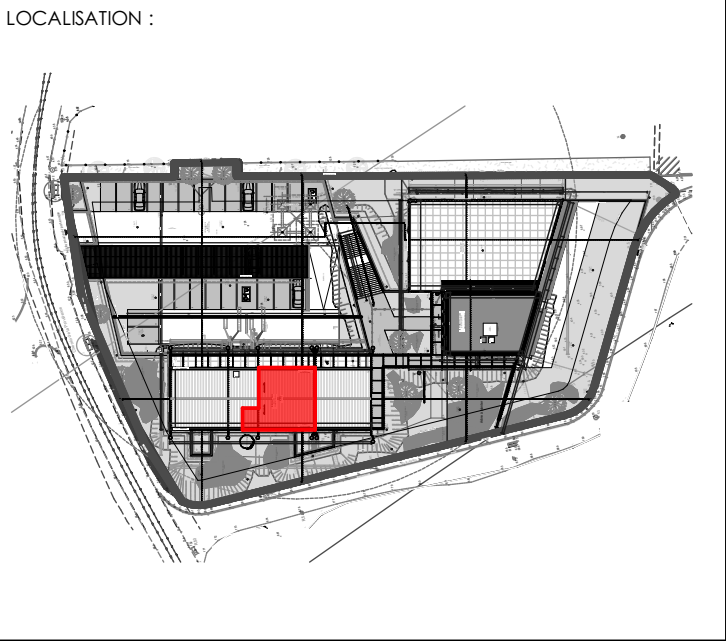


SURFACES :

PdV LOT E R+1		
Surfaces intérieures		
LOT E	88,92	
	88,92 m²	
Surfaces extérieures		
LOT E	91,20	
	91,20 m²	

Ateliers YOMA Architecture
ARCHITECTES HMONP
76, Chemin de la Salette - 13011 - MARSEILLE
Tél : 06 15 36 95 65
contact@ateliersyoma.com
N° inscription à l'ordre : S22770

Phase : PDV	Date : 23/09/2026	Indice : B
	Echelle : 1:75	


Document non contractuel. Les côtes et les surfaces mentionnées dans le présent document sont données à titre indicatif. Des modifications sont susceptibles d'être apportées en cours d'exécution des travaux pour des raisons d'ordre technique, administratif ou encore juridique. Les retombées, soffites, faux-plafonds, canalisations, convecteurs ne figurent pas forcément sur le plan. Lorsque ces éléments sont figurés, ils le sont à titre indicatif. Le positionnement définitif de ces ouvrages est susceptible d'évoluer en fonction des différentes études techniques des corps d'états. L'encombrement des gaines et la profondeur des placards sont approximatifs. Les équipements peuvent subir des modifications en fonction des contraintes de réalisation. Un dénivelé peut exister entre le niveau fini intérieur du logement et le niveau fini extérieur de la terrasse en fonction des nécessités techniques de réalisation. La topographie du site, et donc du jardin, n'est pas forcément renseignée. Le jardin pourra comporter des dénivelés ou encore des restanques.

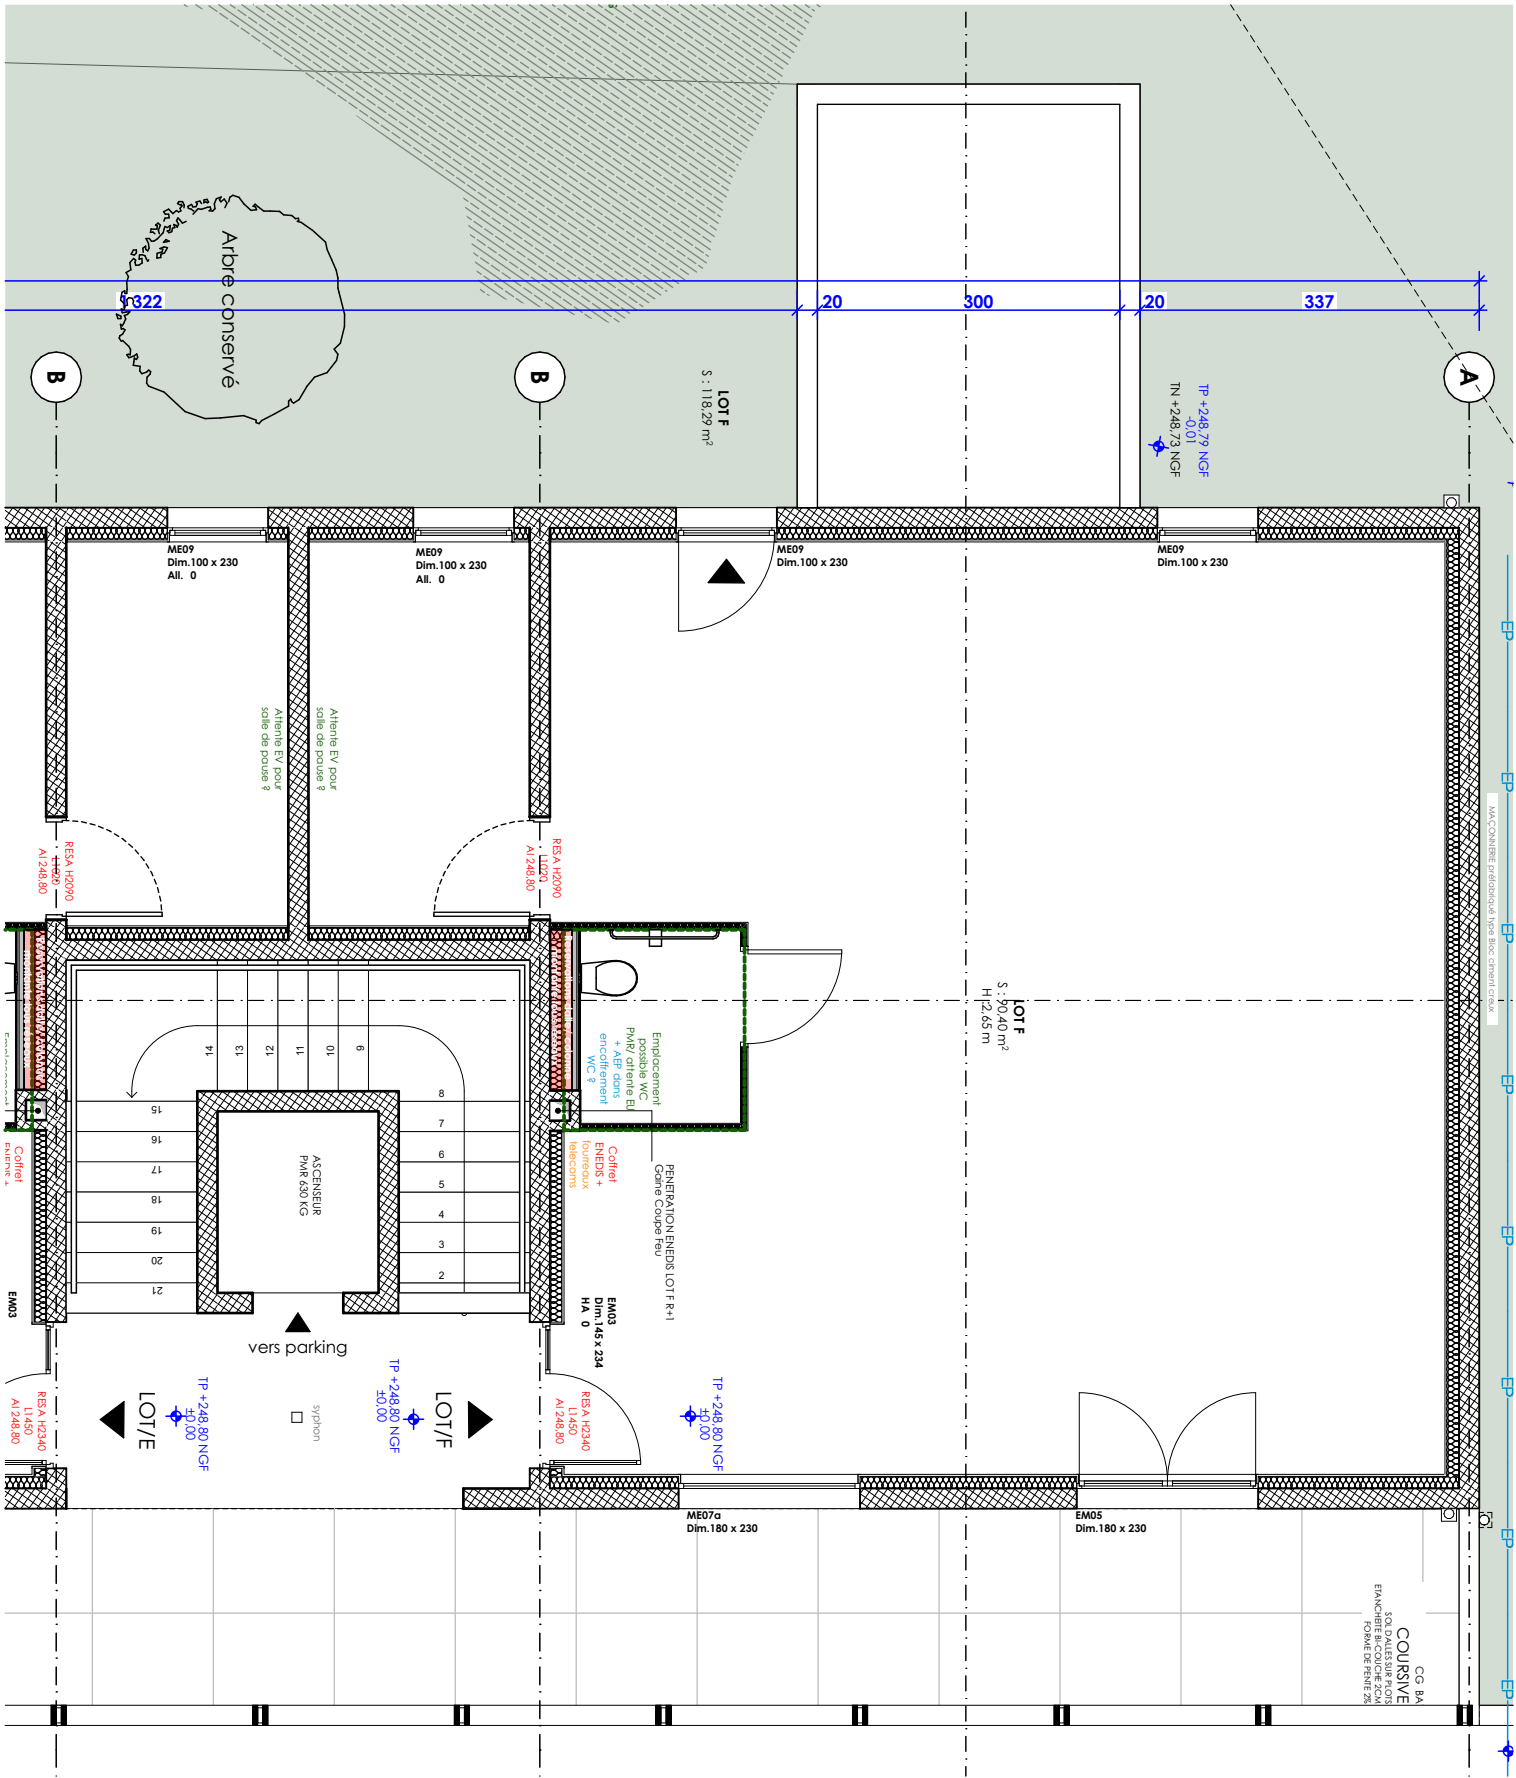

LOGO

CREATION D'UN CABINET DENTAIRE ET
D'UN ERP COQUE VIDE
Chemin de la Providence 84400 APT

ETAGE :	RdC	TYPE :	U 5ème Cat	LOT :	A
---------	-----	--------	------------	-------	---

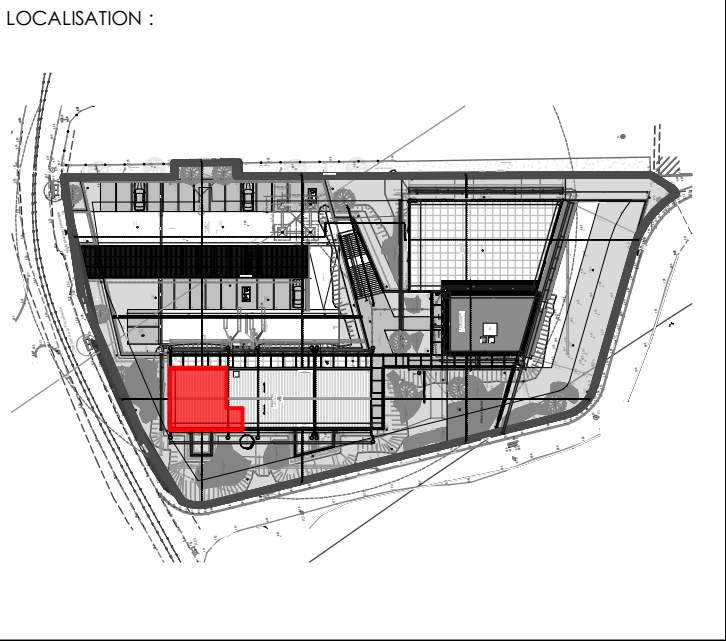

SURFACES :

PdV LOT F R+1		
Surfaces intérieures		
LOT F	90,40	
		90,40 m²
Surfaces extérieures		
LOT F	118,29	
		118,29 m²

Ateliers YOMA Architecture
ARCHITECTES HMONP
76, Chemin de la Salette - 13011 - MARSEILLE
Tél : 06 15 36 95 65
contact@ateliersyoma.com
N° inscription à l'ordre : S22770

Phase : PDV	Date : 23/09/2026	Indice : B
	Echelle : 1:75	

Document non contractuel. Les côtes et les surfaces mentionnées dans le présent document sont données à titre indicatif. Des modifications sont susceptibles d'être apportées en cours d'exécution des travaux pour des raisons d'ordre technique, administratif ou encore juridique. Les retombées, soffites, faux-plafonds, canalisations, convecteurs ne figurent pas forcément sur le plan. Lorsque ces éléments sont figurés, ils le sont à titre indicatif. Le positionnement définitif de ces ouvrages est susceptible d'évoluer en fonction des différentes études techniques des corps d'états. L'encombrement des gaines et la profondeur des placards sont approximatifs. Les équipements peuvent subir des modifications en fonction des contraintes de réalisation. Un dénivelé peut exister entre le niveau fini intérieur du logement et le niveau fini extérieur de la terrasse en fonction des nécessités techniques de réalisation. La topographie du site, et donc du jardin, n'est pas forcément renseignée. Le jardin pourra comporter des dénivelés ou encore des restanques.



projet	maîtrise d'ouvrage	maîtrise d'œuvre	Date	Titre	échelle(s)	Indice :
CREATION D'UN CABINET DENTAIRE ET D'UN ERP COQUE VIDE Chemin de la Providence 84400 APT	SCI PMD PATRIMOINE 14 BOULEVARD SAKAKINI MARSEILLE 13004	 ATELIERS YOMA - ARCHITECTES 11, Chemin du Mont Gibaou - Le Bregadan - 13260 CASSIS Tél : 06 15 36 95 65 contact@ateliersyoma.com	23/09/2026	PERSPECTIVE	A3	PdV.11



projet	maîtrise d'ouvrage	maîtrise d'œuvre	Date	Titre	échelle(s)	Indice :
CREATION D'UN CABINET DENTAIRE ET D'UN ERP COQUE VIDE Chemin de la Providence 84400 APT	SCI PMD PATRIMOINE 14 BOULEVARD SAKAKINI MARSEILLE 13004	 ATELIERS YOMA - ARCHITECTES 11, Chemin du Mont Gibaou - Le Bregadan - 13260 CASSIS Tél : 06 15 36 95 65 contact@ateliersyoma.com	23/09/2026	PERSPECTIVE	A3	PdV.12